

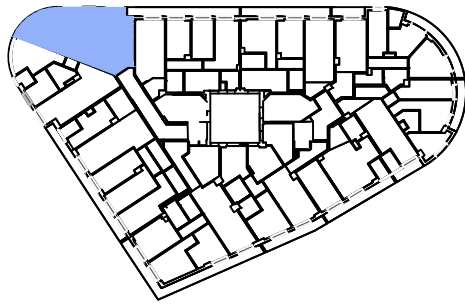


Nota: Las superficies indicadas en esta ficha tienen carácter orientativo. Cualquier modificación o variación que pueda introducir la Dirección Facultativa será parte integrante del proyecto. El mobiliario que aparece en este ficha solo tiene carácter decorativo.

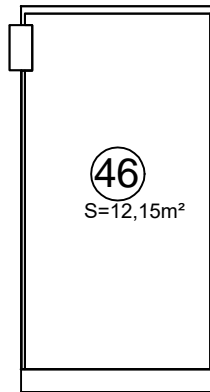


S.U. 12,15m² **46** SOTANO -3
APARCAMIENTO

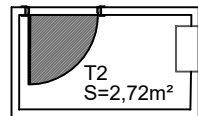

E.1:100

S.U. 2,72m² **2** SOTANO -1
TRASTERO

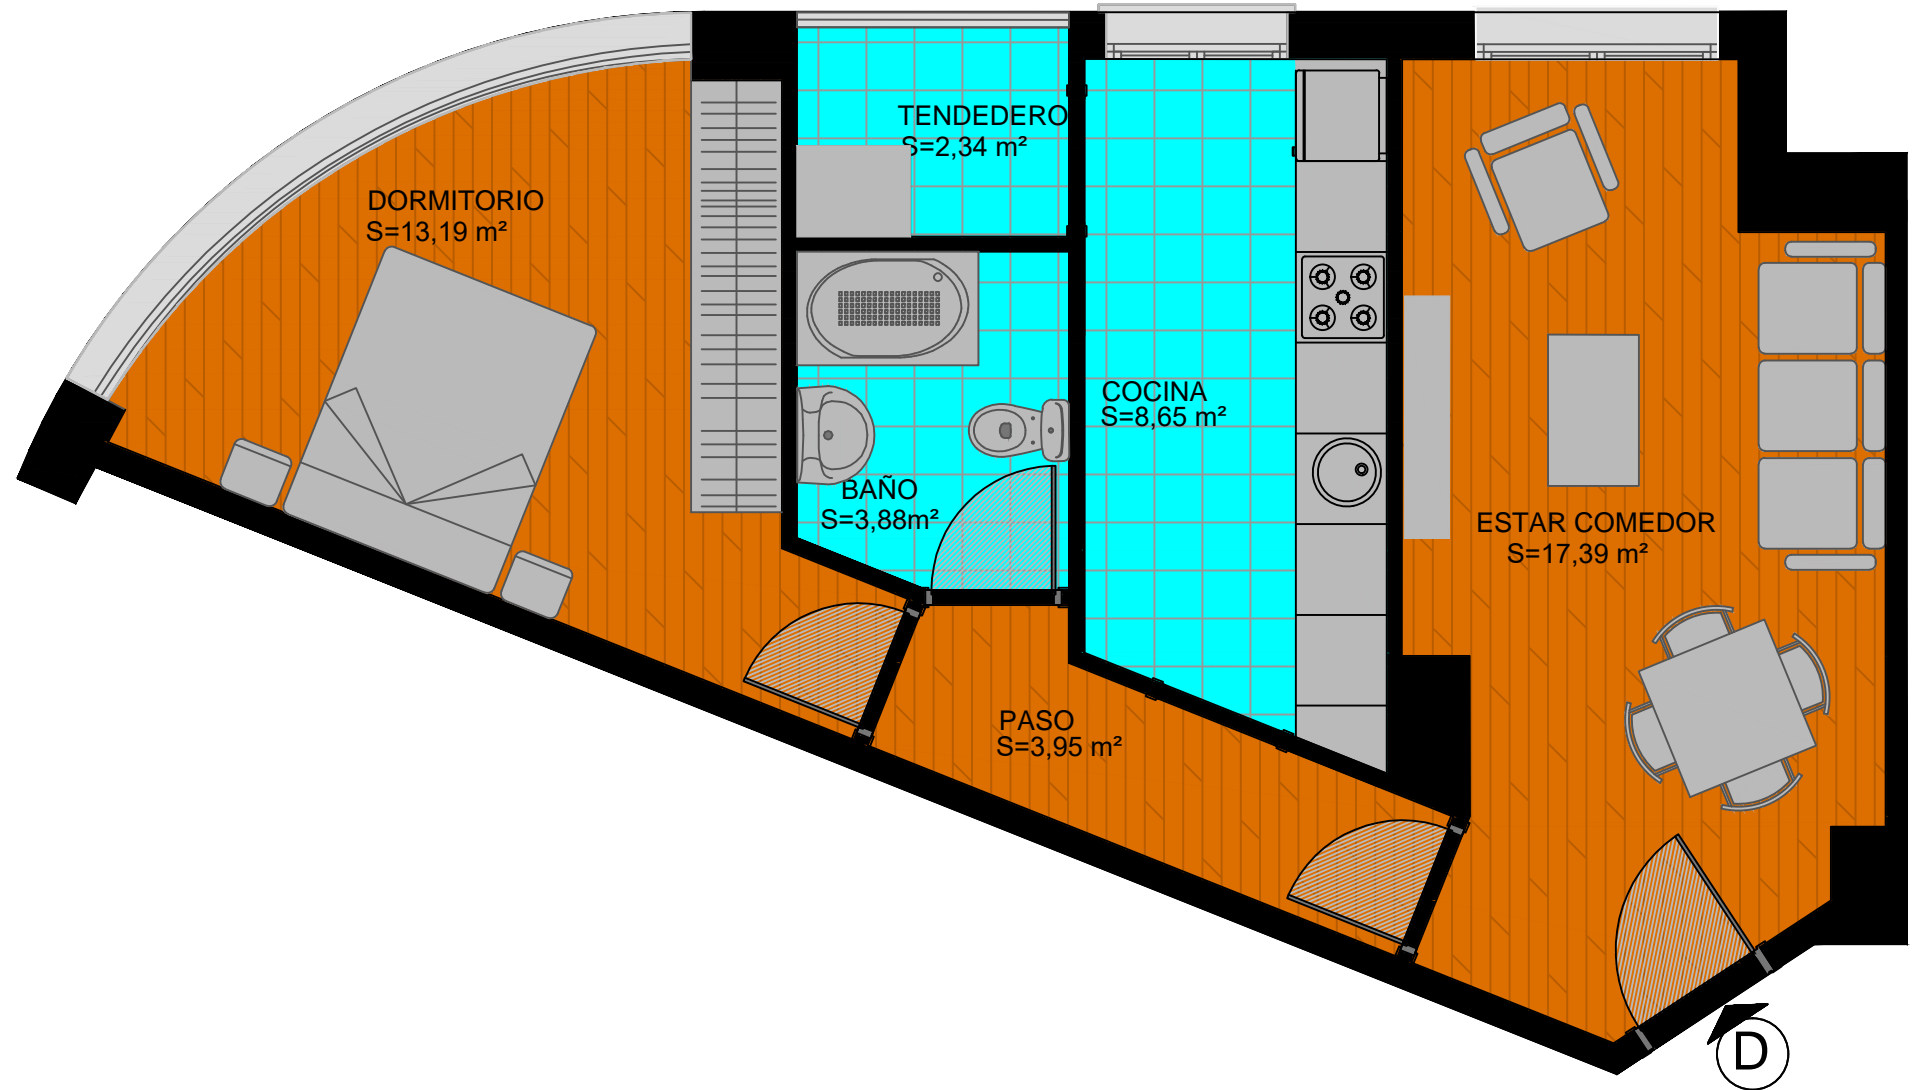

E.1:50